


MEZANINO
ESCALA 1:300

SIMBOLOGIA

- COLUNA, PILAR
- EXTINTOR DE PÓ QUÍMICO SECO (PQS) - 4kg
- EXTINTOR DE GÁS CARBÔNICO (CO2) - 6kg
- EXTINTOR DE ÁGUA PRESSURIZADA - 10L
- HIDRANTE SIMPLES
- ÁREA PROTEGIDA PELO SISTEMA DE CHUVEIROS AUTOMÁTICOS (SPRINKLERS)
- VÁLVULA DE GOVERNO DO SISTEMA DE CHUVEIROS AUTOMÁTICOS (SPRINKLERS)
- ACIONADOR MANUAL DO SISTEMA DE DETECÇÃO E ALARME
- DETECTOR DE FUMAÇA PONTUAL
- AVISADOR SONORO TIPO SIRENE
- QUADRO DE DISTRIBUIÇÃO DE LUZ (GDL)
- CHAVE ELÉTRICA PRINCIPAL
- GRUPO MOTO GERADOR
- BARRA ANTIPÂNICO
- BOTOEIRA DE ACIONAMENTO MANUAL DAS ZIP LINES
- CAIXA DE HIDRÁULICA DOS PAVS A/B/C (ÁGUA + DESAGUE)
- CAIXA DE HIDRÁULICA DOS PAVS A/B/C (MESTRA DESAGUE)
- CAIXA DE HIDRÁULICA DOS PAVS D/E 35CM X 35CM (APENAS DESAGUE)
- CAIXA DE HIDRÁULICA DOS PAVS D/E 35CM X 35CM (ÁGUA + DESAGUE)
- CAIXA DE HIDRÁULICA DOS PAVS D/E 60CM X 60CM (MESTRA DESAGUE)
- CAIXA DE HIDRÁULICA DOS PAVS F/G (ÁGUA + DESAGUE)
- DIVISÓRIAS REMOVÍVEIS
- PONTO DE ESGOTO EXTERNO
- GRELHA DE AR CONDICIONADO NO TETO
- TERMOSTATO AC JUNTO AO PILAR À 1,30m DO PISO
- PASSARELA METÁLICA
- ÁREA NÃO PERMITIDA PARA OCUPAÇÃO DOS STANDS

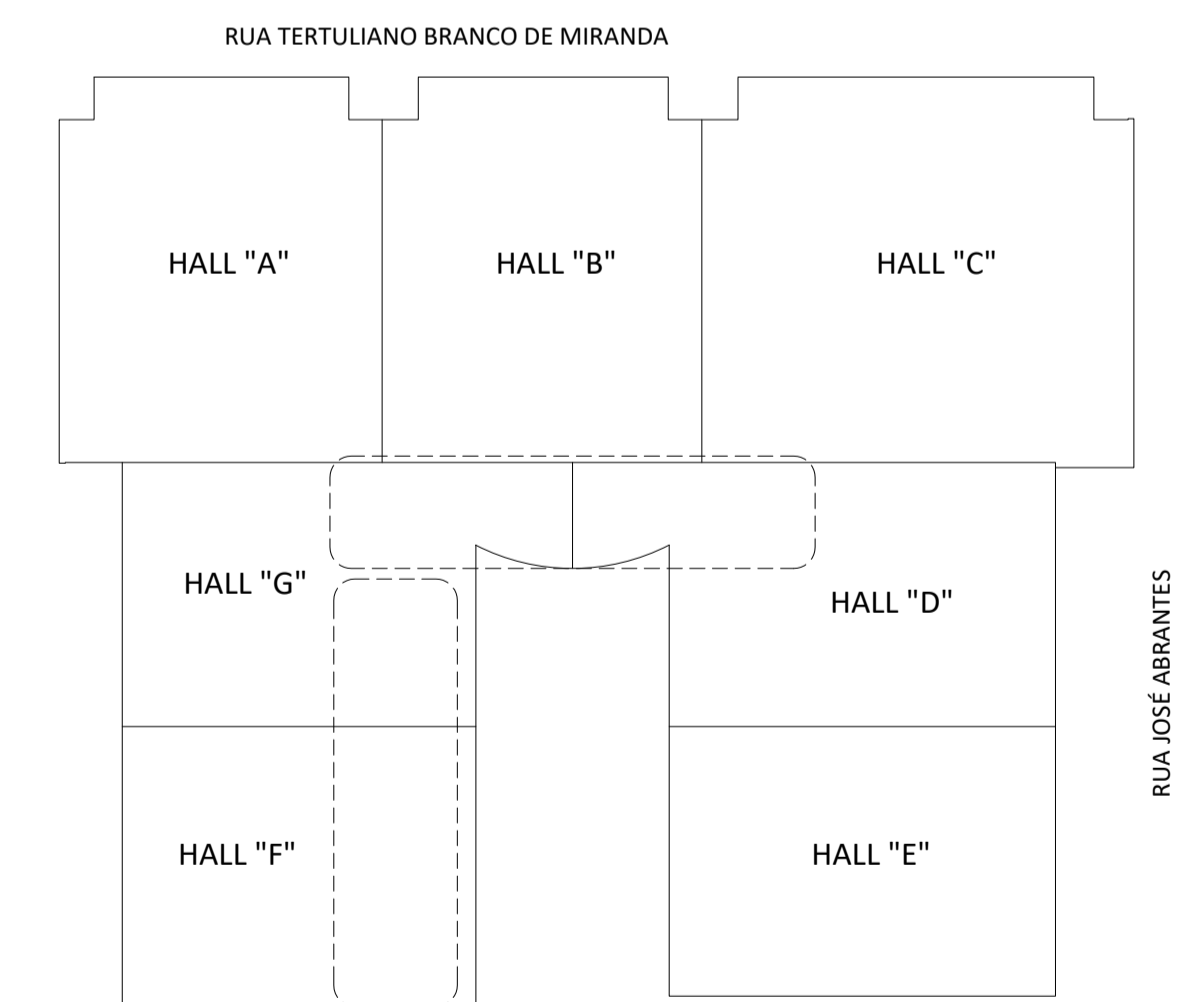

PLANTA DE SITUAÇÃO
SEM ESCALA

NOTA: "PLANTA SUJEITA A ALTERAÇÕES SEM PRÉVIO AVISO"

TRANSAMERICA EXPO CENTER

ASSUNTO:
PLANTA GERAL DOS MEZANINOS

LOCAL:
AV. DR. MÁRIO VILLAS BOAS RODRIGUES, 387

DESENHO: WILLIAM C. SANTOS DATA: 05/12/2023 ESCALA: INDICADA REVISÃO: 06/2023 FOLHA Nº: 02/06



TRANSAMERICA
EXPO CENTER