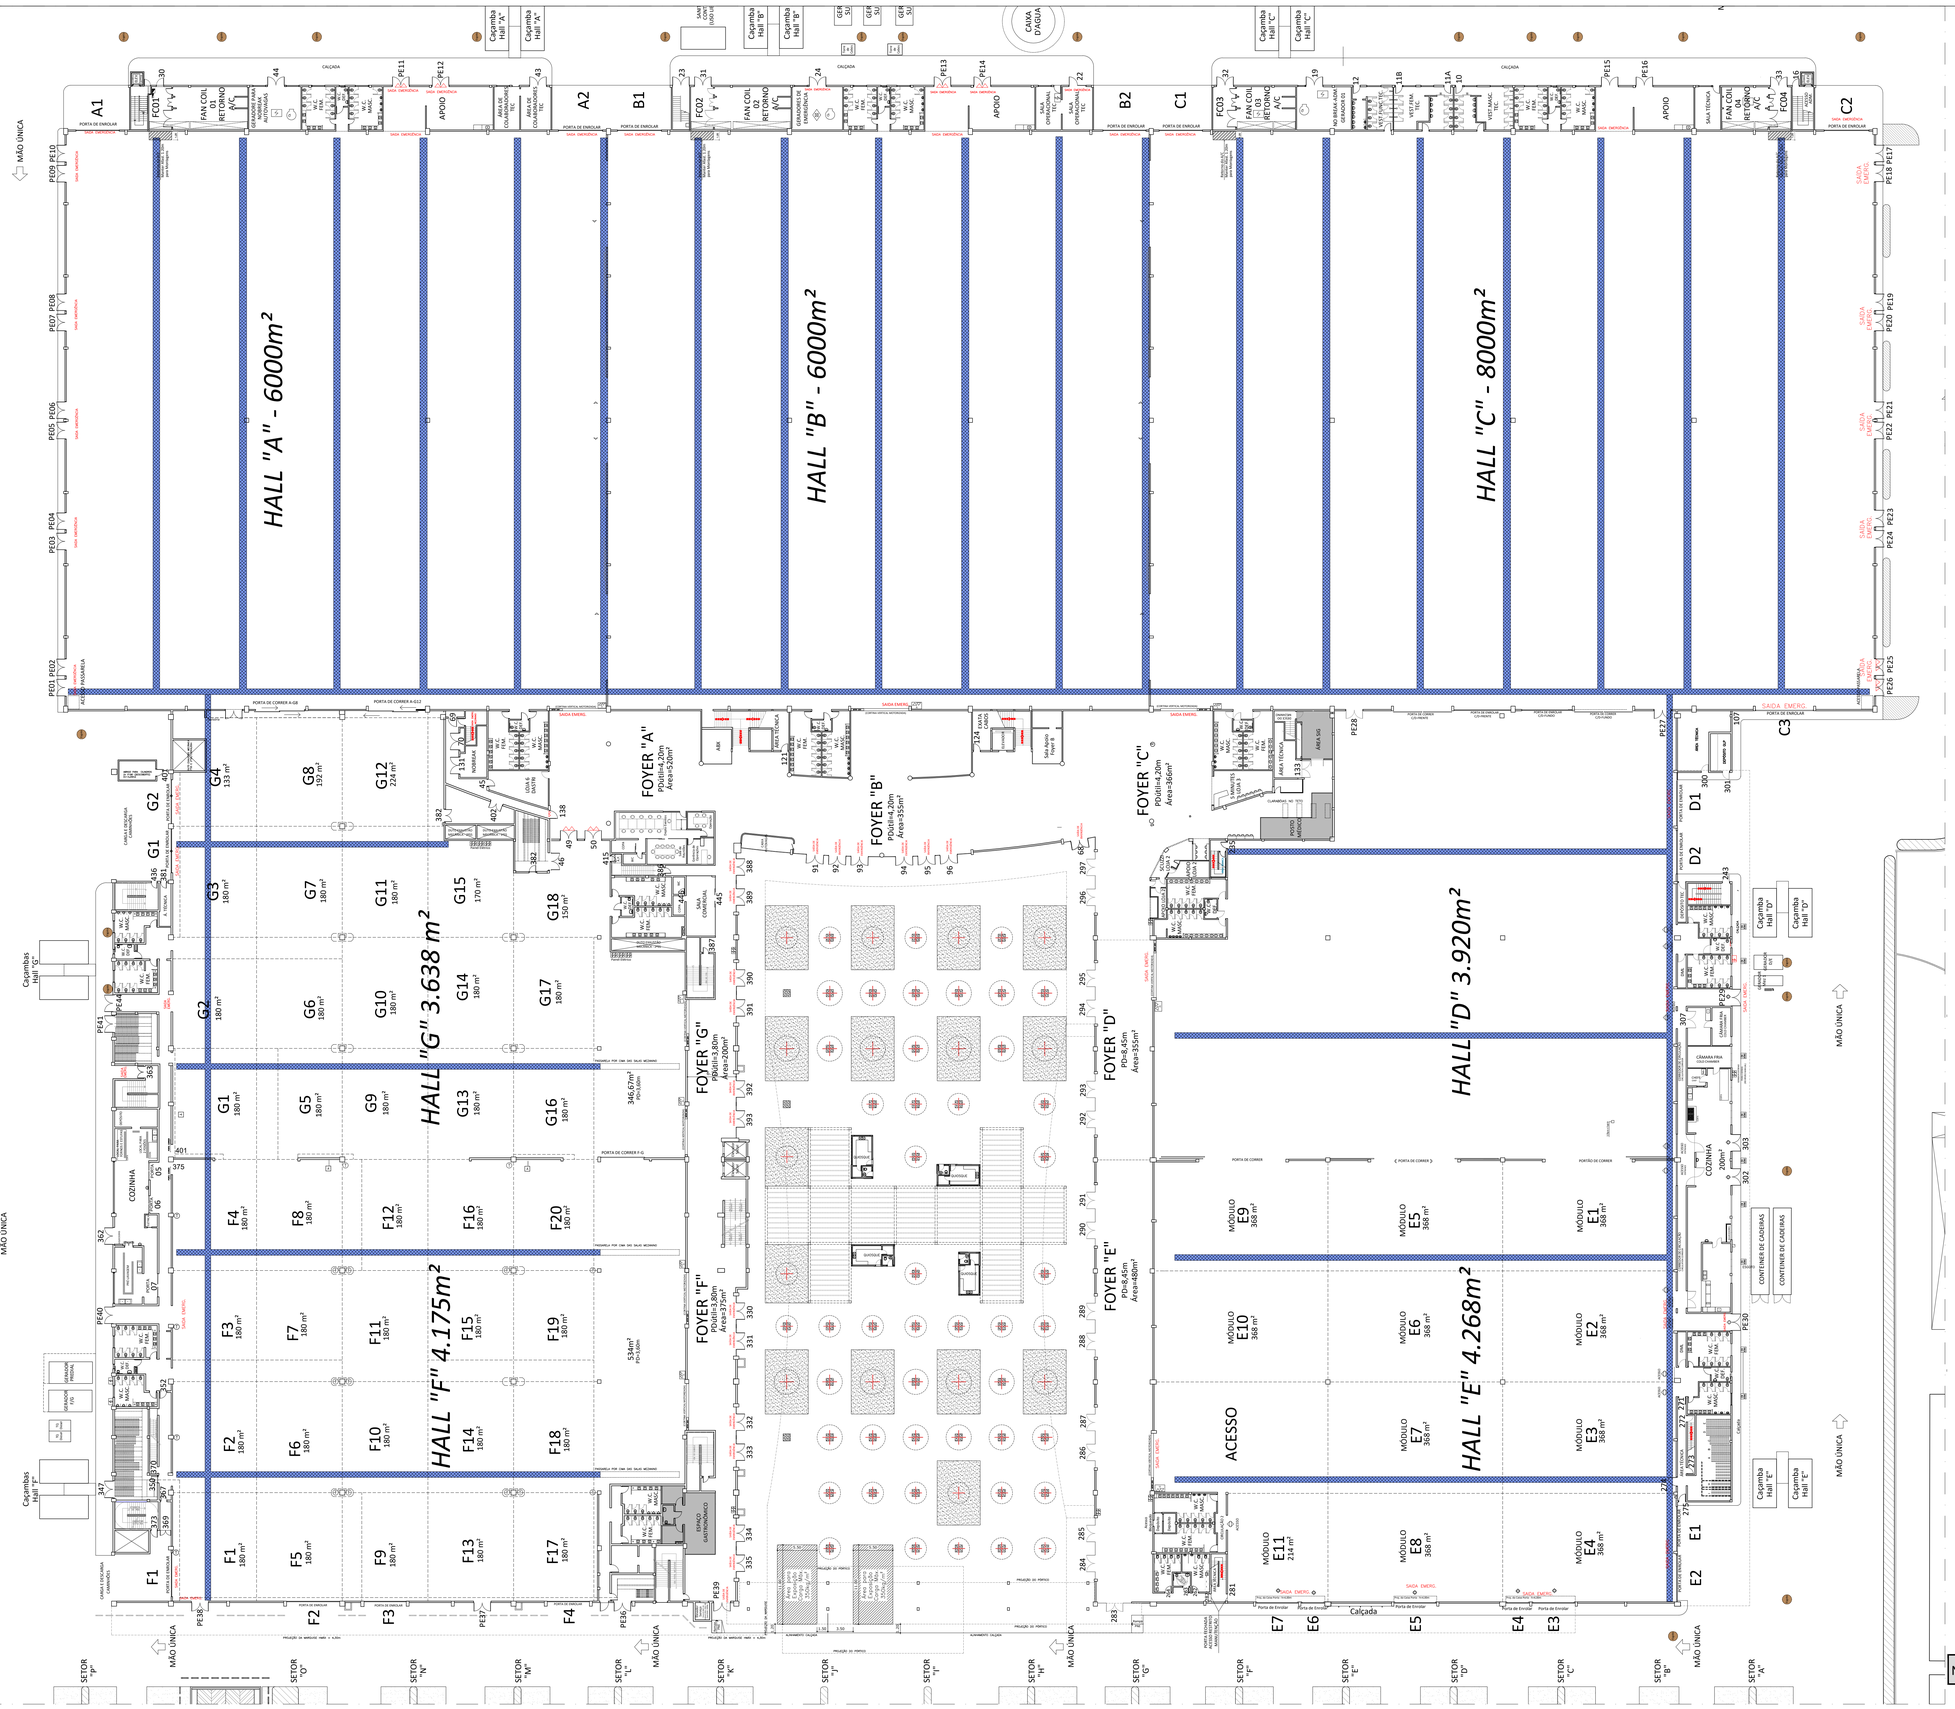

SIMBOLOGIA

- COLUNA, PILAR
- EXTINTOR DE PÓ QUÍMICO SECO (PQS) - 4KG
- EXTINTOR DE GÁS CARBÔNICO (CO2) - 6kg
- EXTINTOR DE ÁGUA PRESSURIZADA - 10L
- HIDRANTE SIMPLES
- ÁREA PROTEGIDA PELO SISTEMA DE CHUVEIROS AUTOMÁTICOS (SPRINKLERS)
- VÁLVULA DE GOVERNO DO SISTEMA DE CHUVEIROS AUTOMÁTICOS (SPRINKLERS)
- ACIONADOR MANUAL DO SISTEMA DE DETECÇÃO E ALARME
- DETECTOR DE FUMAÇA PONTUAL
- AVISADOR SONORO TIPO SIRENE
- QUADRO DE DISTRIBUIÇÃO DE LUZ (QDL)
- CHAVE ELÉTRICA PRINCIPAL
- GRUPO MOTO GERADOR
- BARRA ANTIPÂNICO
- BOTOEIRA DE ACIONAMENTO MANUAL DAS ZIP LINES
- CAIXA DE HIDRÁULICA DOS PAVS A/B/C (ÁGUA + DESAGUE)
- CAIXA DE HIDRÁULICA DOS PAVS A/B/C (MESTRA)
- CAIXA DE HIDRÁULICA DOS PAVS D/E 35CM X 35CM (APENAS DESAGUE)
- CAIXA DE HIDRÁULICA DOS PAVS D/E 35CM X 35CM (ÁGUA + DESAGUE)
- CAIXA DE HIDRÁULICA DOS PAVS D/E 60CM X 60CM (MESTRA)
- CAIXA DE HIDRÁULICA DOS PAVS F/G (ÁGUA + DESAGUE)
- DIVISÓRIAS REMOVÍVEIS
- PONTO DE ESGOTO EXTERNO
- GRELHA DE AR CONDICIONADO NO TETO
- TERMOSTATO AC JUNTO AO PILAR À 1,30m DO PISO
- PASSARELA METÁLICA
- ÁREA NÃO PERMITIDA PARA OCUPAÇÃO DOS STANDS

NOTAS:

1 - EXTINTORES LOCADOS NA PAREDE.

2 - O SISTEMA DE PRESSURIZAÇÃO DAS ESCADAS SERÁ ACIONADO PELO SISTEMA DE DETECÇÃO DE ALARME.

3 - HIDRANTES: MANG.=38mm (2 PÇ DE 15m) REQUINTE=16m.

4 - CAIXAS HIDRANTES (PAVS A / B / C): 90cm(ALT.) x 60cm(LARG.) x 18cm(PROF.). Distância do piso de 60cm (PARTE INFERIOR DA CAIXA).

5 - CAIXAS HIDRANTES (PAVS D / E): 90cm(ALT.) x 60cm(LARG.) x 30cm(PROF.). Distância do piso de 60cm (PARTE INFERIOR DA CAIXA).

6 - AS BOTOEIRAS ESTÃO A 120cm DO PISO.

7 - OS AVISADORES SONOROS TIPO SIRENE, ESTÃO A 290cm DO PISO.

8 - Pé direito: Halls A/B/C/D - 8m (até duto do ar) - 12m (até o forro).
Hall E - 8m (até duto do ar) - 7,5m (até o trilho) - 12m (até o forro).
Halls F/G - 8,3m (até duto do ar) - 7,3m (até o trilho) - 12m (até o forro).
Halls F/G (parte baixa) - 3,60m (até o forro)
Foyers de entrada A/B/C- 4,20m
Foyers de entrada D/E - 8,45m
Foyers de entrada F/G - 3,80m
Mezanino (SALAS 4 A 9) - 3,45m; Forro do Foyer = 3,45m; Interligação= 2,40m
Mezanino (SALAS 10 A 15)- 3,00m; Forro do Foyer= 2,70m

NOTA: "PLANTA SUJEITA A ALTERAÇÕES SEM PRÉVIO AVISO"

PLANTA GERAL
ESCALA 1:300

TRANSAMERICA EXPO CENTER

ASSUNTO: PLANTA DE PASSARELAS TÉCNICAS

LOCAL: AV. DR. MÁRIO VILLAS BOAS RODRIGUES, 387

DESENHO	DATA	ESCALA	REVISÃO	FOLHA Nº
WILLIAM C. SANTOS	14/09/2026	INDICADA	02/2026	03/07