



PLANTA DOS HALLS
ESCALA 1:400

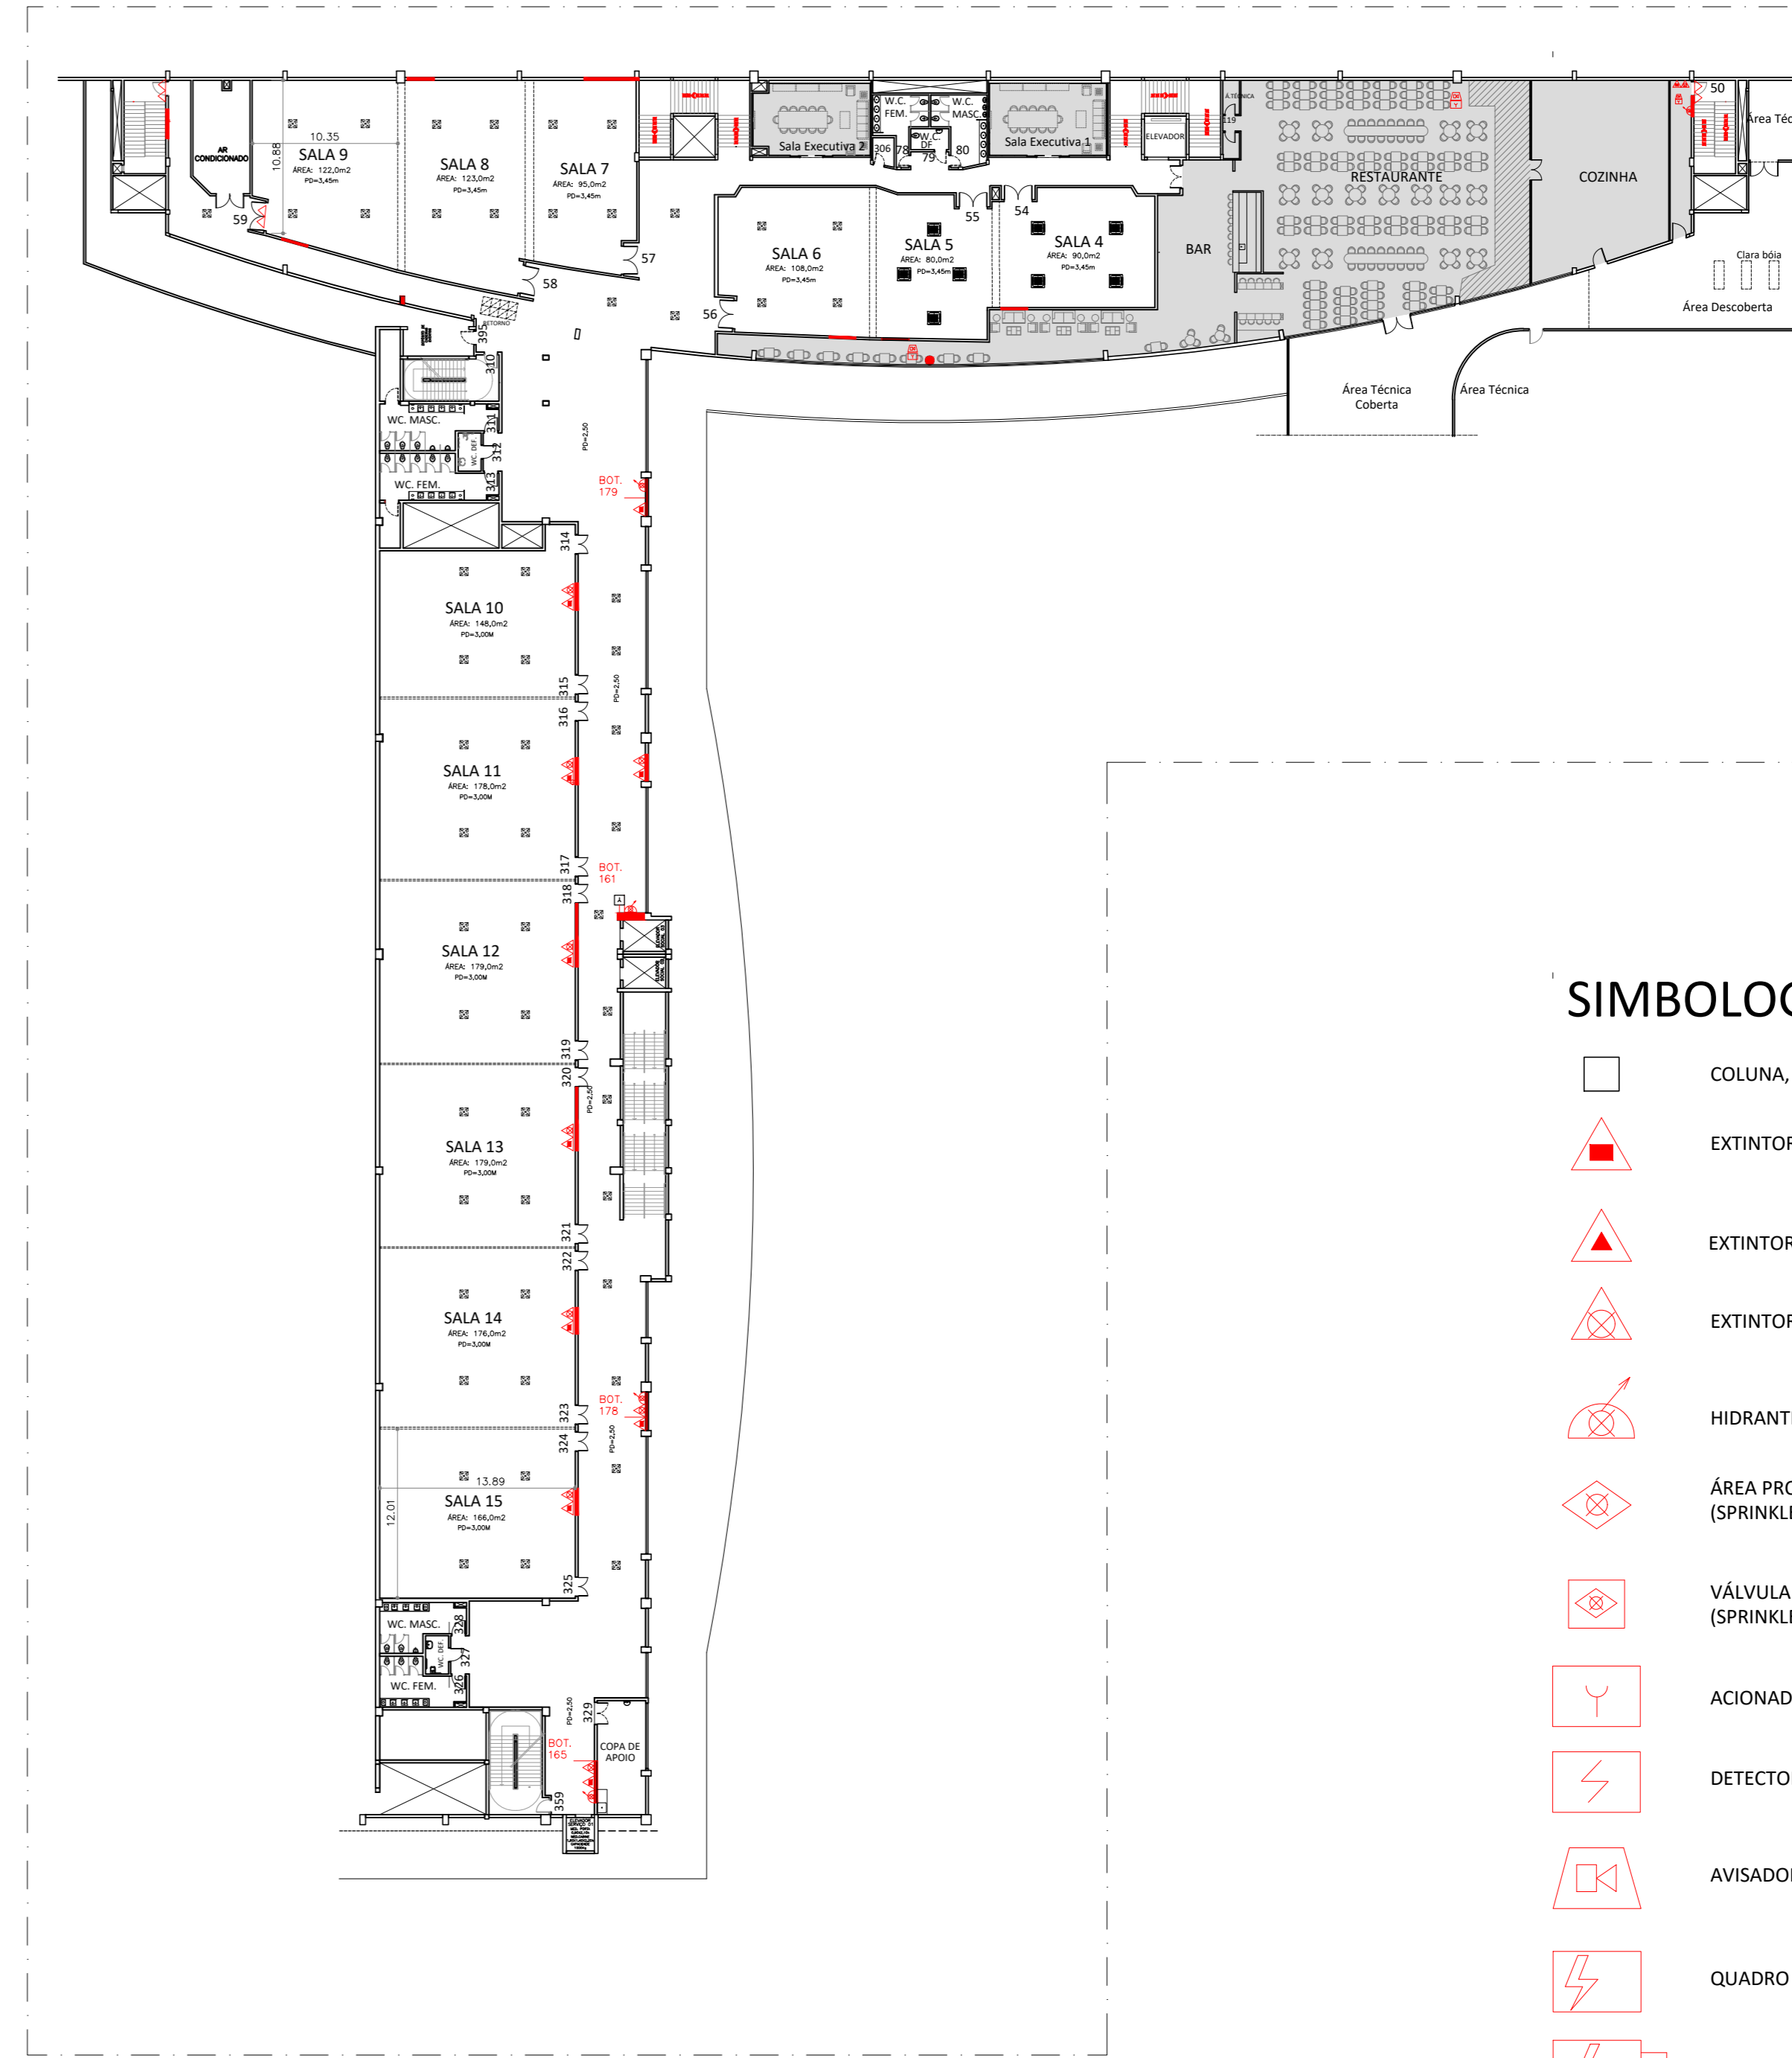

PLANTA DOS MEZANINOS
ESCALA 1:400

- ### SIMBOLOGIA
- COLUNA, PILAR
 - EXTINTOR DE PÓ QUÍMICO SECO (PQS) - 4KG
 - EXTINTOR DE GÁS CARBÔNICO (CO2) - 6kg
 - EXTINTOR DE ÁGUA PRESSURIZADA - 10L
 - HIDRANTE SIMPLES
 - ÁREA PROTEGIDA PELO SISTEMA DE CHUVEIROS AUTOMÁTICOS (SPRINKLERS)
 - VÁLVULA DE GOVERNO DO SISTEMA DE CHUVEIROS AUTOMÁTICOS (SPRINKLERS)
 - ACIONADOR MANUAL DO SISTEMA DE DETECÇÃO E ALARME
 - DETECTOR DE FUMAÇA PONTUAL
 - AVISADOR SONORO TIPO SIRENE
 - QUADRO DE DISTRIBUIÇÃO DE LUZ (QDL)
 - CHAVE ELÉTRICA PRINCIPAL
 - GRUPO MOTO GERADOR
 - BARRA ANTIPÂNICO
 - BOTOEIRA DE AÇÃOAMENTO MANUAL DAS ZIP LINES
 - CAIXA DE HIDRÁULICA DOS PAVS A/B/C (ÁGUA + DESAGUE)
 - CAIXA DE HIDRÁULICA DOS PAVS A/B/C (MESTRA DESAGUE)
 - CAIXA DE HIDRÁULICA DOS PAVS D/E 35CM X 35CM (APENAS DESAGUE)
 - CAIXA DE HIDRÁULICA DOS PAVS D/E 35CM X 35CM (ÁGUA + DESAGUE)
 - CAIXA DE HIDRÁULICA DOS PAVS D/E 60CM X 60CM (MESTRA DESAGUE)
 - CAIXA DE HIDRÁULICA DOS PAVS F/G (ÁGUA + DESAGUE)
 - DIVISÓRIAS REMOVÍVEIS
 - PONTO DE ESGOTO EXTERNO
 - GRELHA DE AR CONDICIONADO NO TETO
 - TERMOSTATO AC JUNTO AO PILAR A 1,30m DO PISO
 - PASSARELA METÁLICA
 - ÁREA NÃO PERMITIDA PARA OCUPAÇÃO DOS STANDS

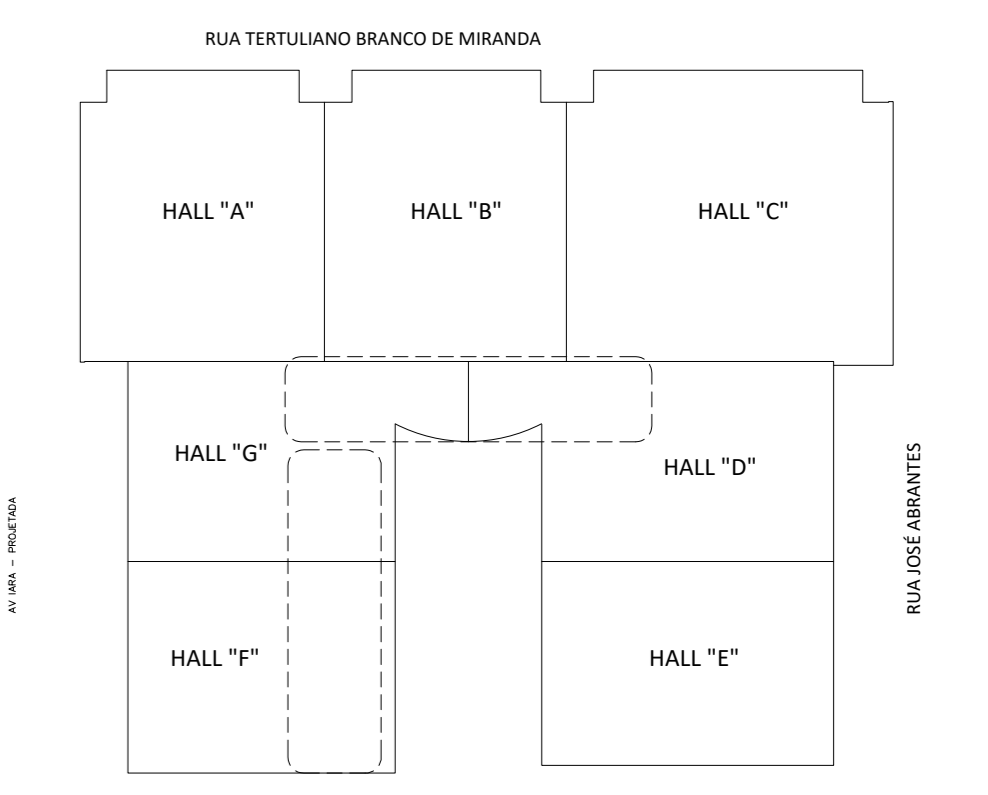

PLANTA DE SITUAÇÃO
SEM ESCALA

NOTA: "PLANTA SUJEITA A ALTERAÇÕES SEM PRÉVIO AVISO"