
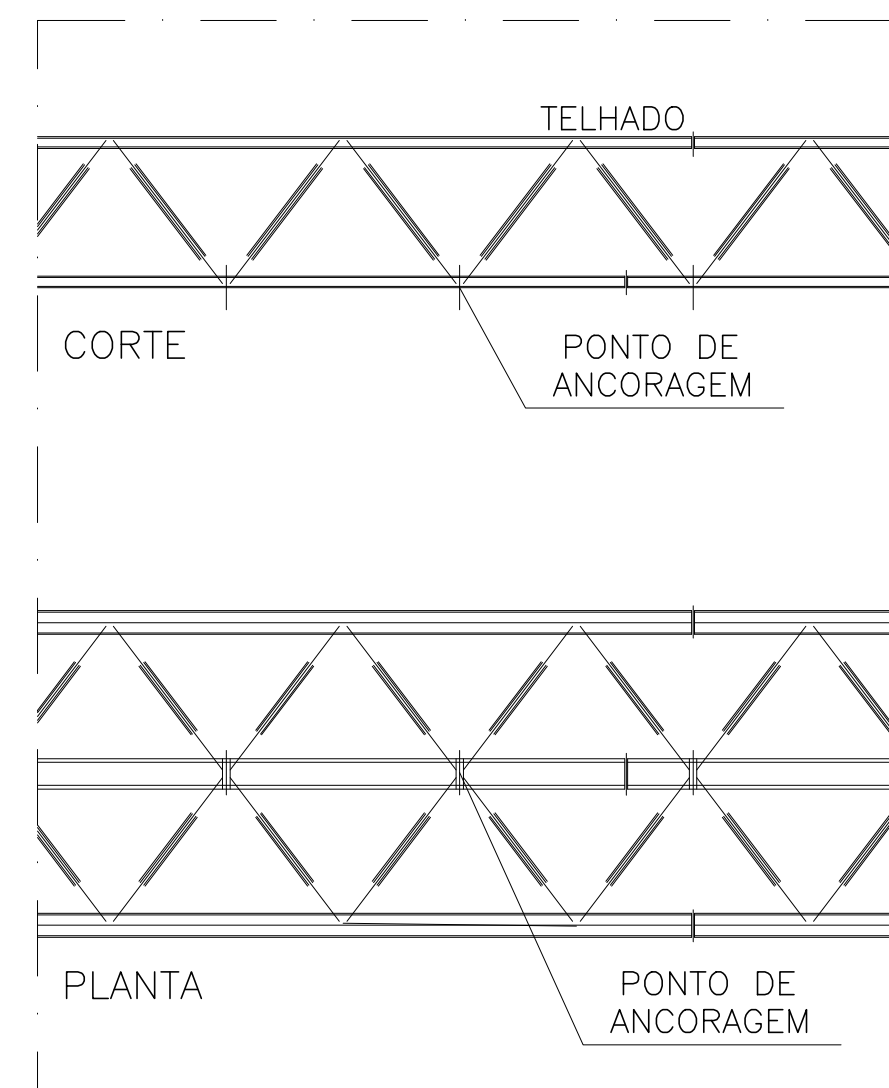


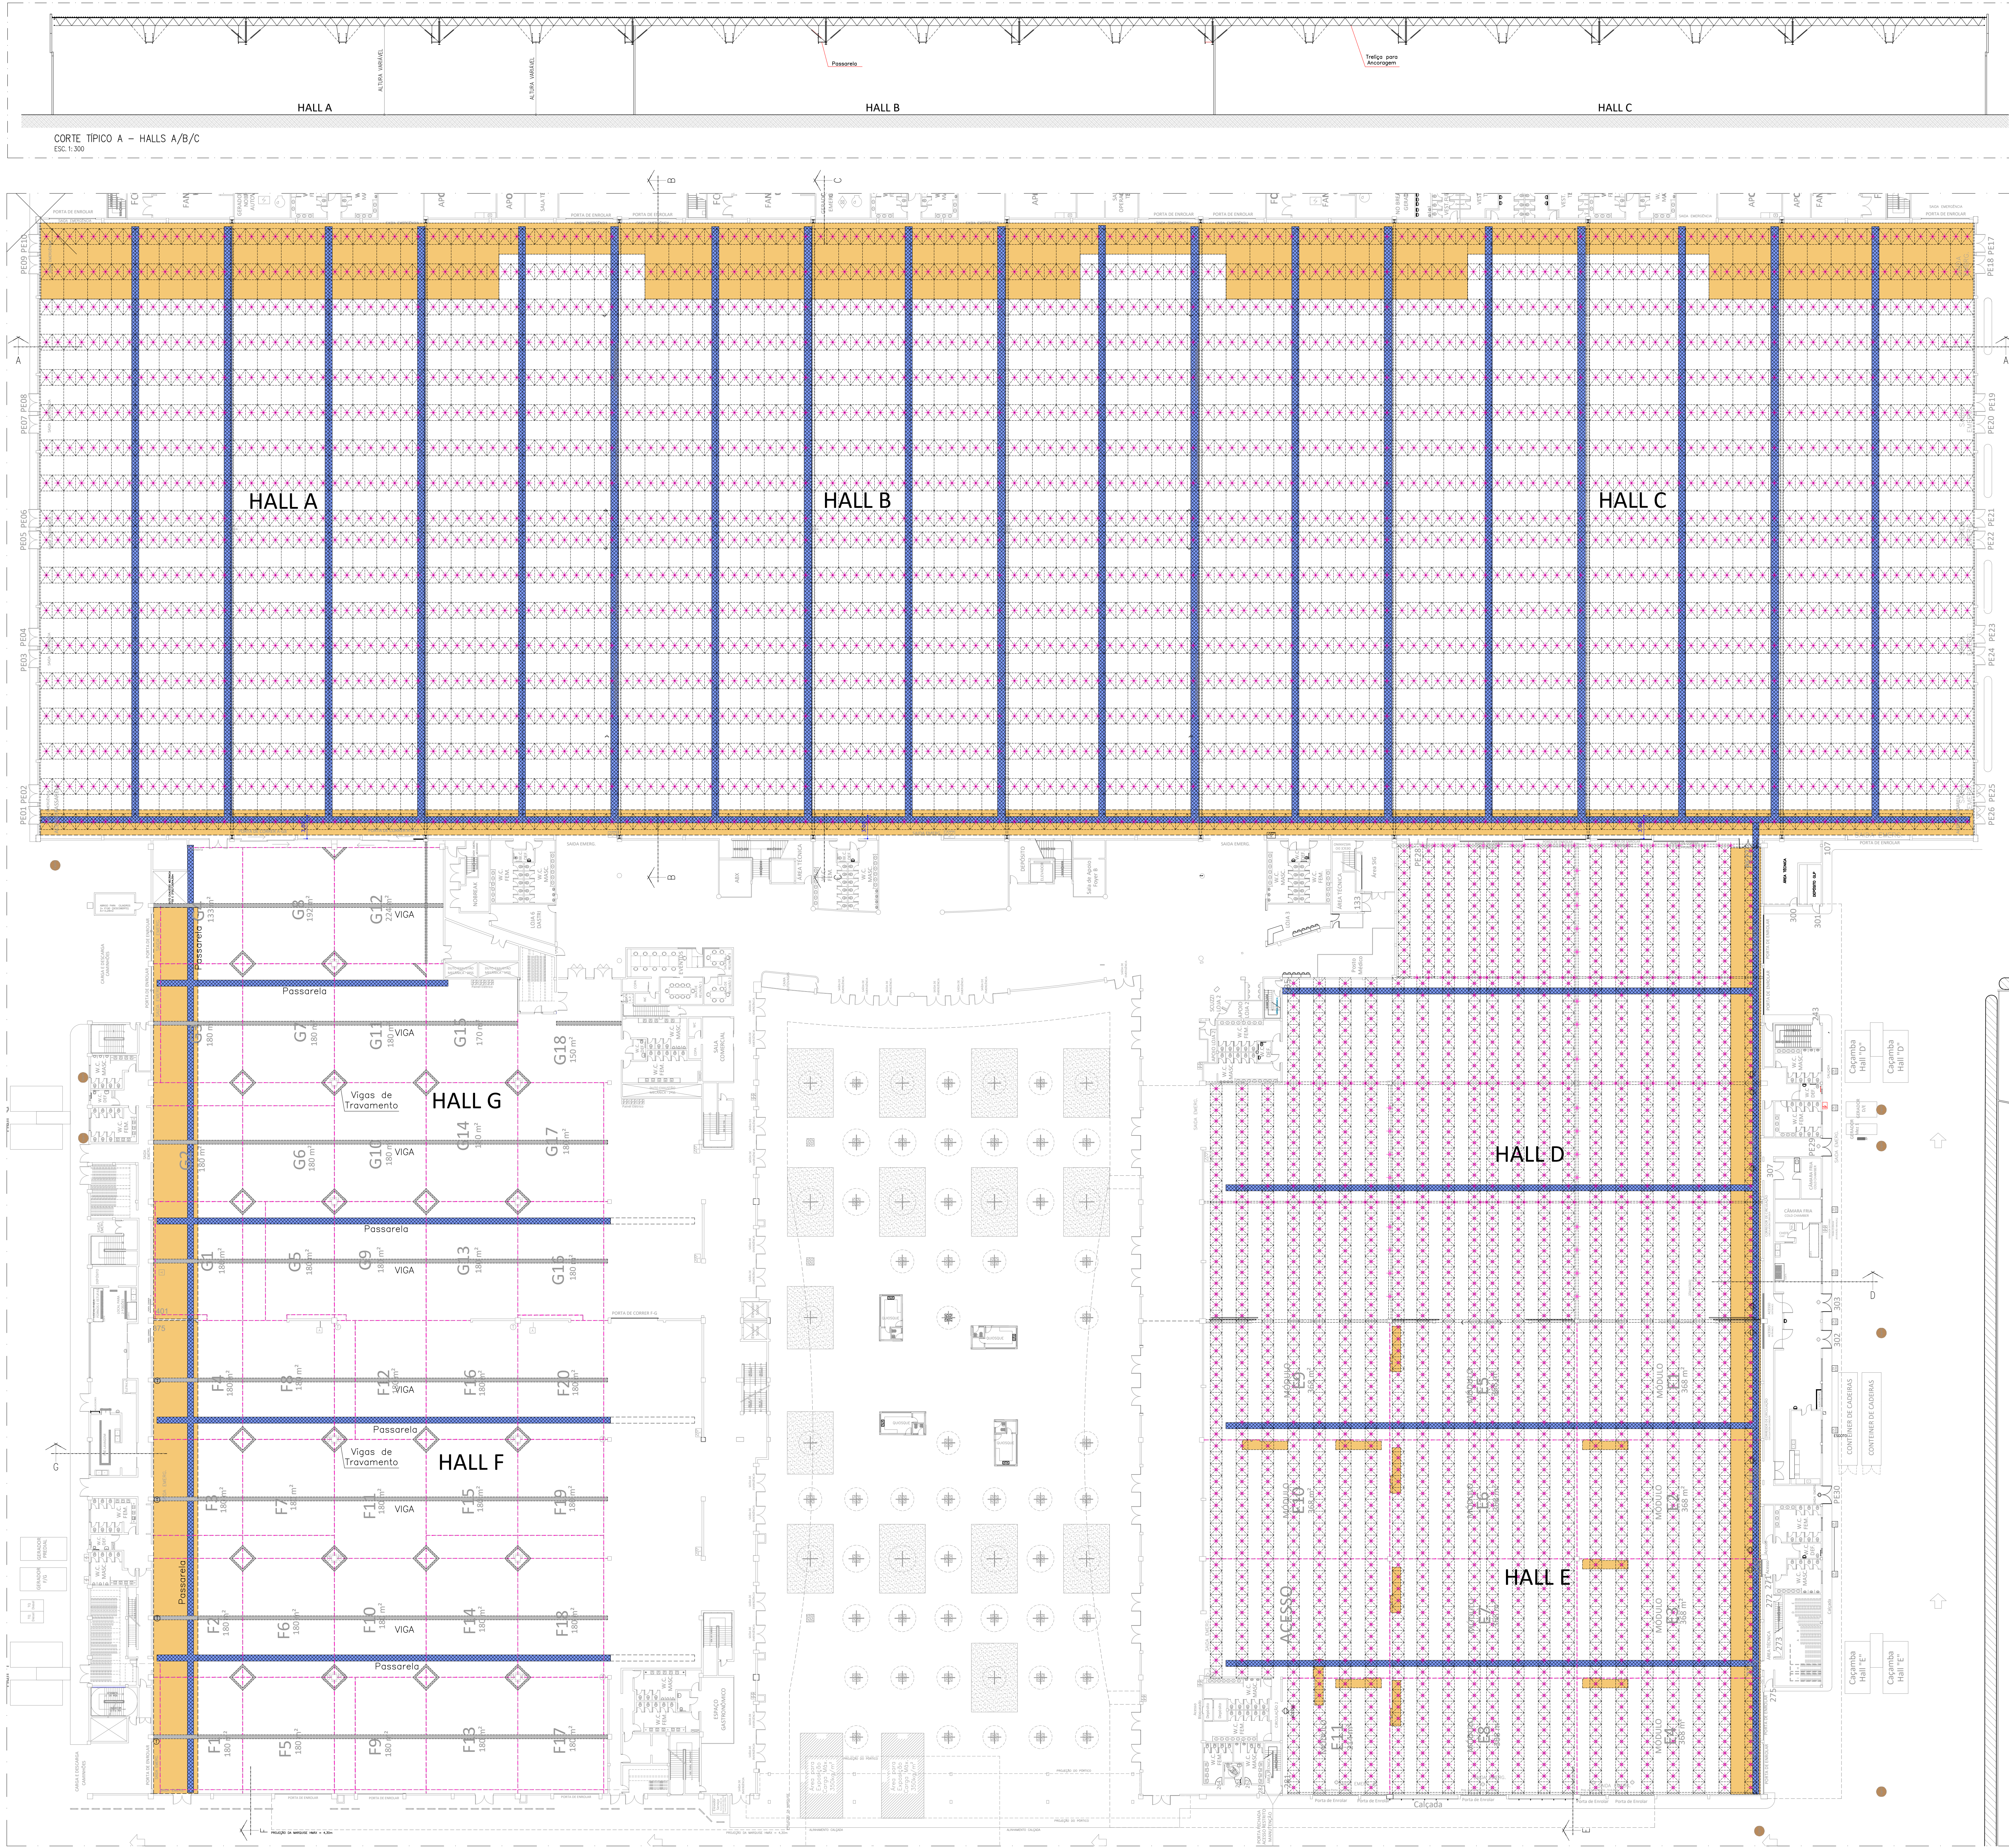

AMPLIAÇÃO TRELIÇA HALLS A/B/C
ESC. 1:50

NOTAS:

- 1- Carga admissível Máx. Halls A/B/C/D/E - 60Kg.
- 2- Carga admissível Máx. Halls F/G - 110Kg.
- 3- É proibida a utilização de dois ou mais pontos em um único N.º.
- 4- Os trilhos das divisórias dos Halls E/F/G, podem ser utilizados para ancoragem, com a utilização de "Alumalock" certificados, e atendendo a capacidade admissível de carga de cada Hall.
- 5- As passarelas de serviços podem ser utilizadas para ancoragem, desde que o elemento de suporte envolva todo o piso da passarela.

LEGENDA:

- PONTO DE ANCORAGEM (HALLS A/B/C/D/E)
- TRILHO DAS DIVISÓRIAS (HALLS E/F/G)
- PASSARELA DE SERVIÇO
- VIGA DE ALCANTARALA HALL F/G
- ÁREA COM DENSIA INFRAESTRUTURA PATRIMONIAL

NOTA: "PLANTA SUJEITA A ALTERAÇÕES SEM PRÉVIO AVISO"

TRANSAMERICA EXPO CENTER

PLANTA ESTRUTURA METÁLICA AÉREA

AV. DR. MÁRIO VILLAS BOAS RODRIGUES, 387

PROJETO: WILLIAM G. SANTOS DATA: 14/09/2025 INDICADA: 02/2025



TRANSAMERICA EXPO CENTER

04/07